
Схема организации дорожного движения в районе детского сада №180, расположенного по адресу г. Новоалтайск ул. Красногвардейская 22

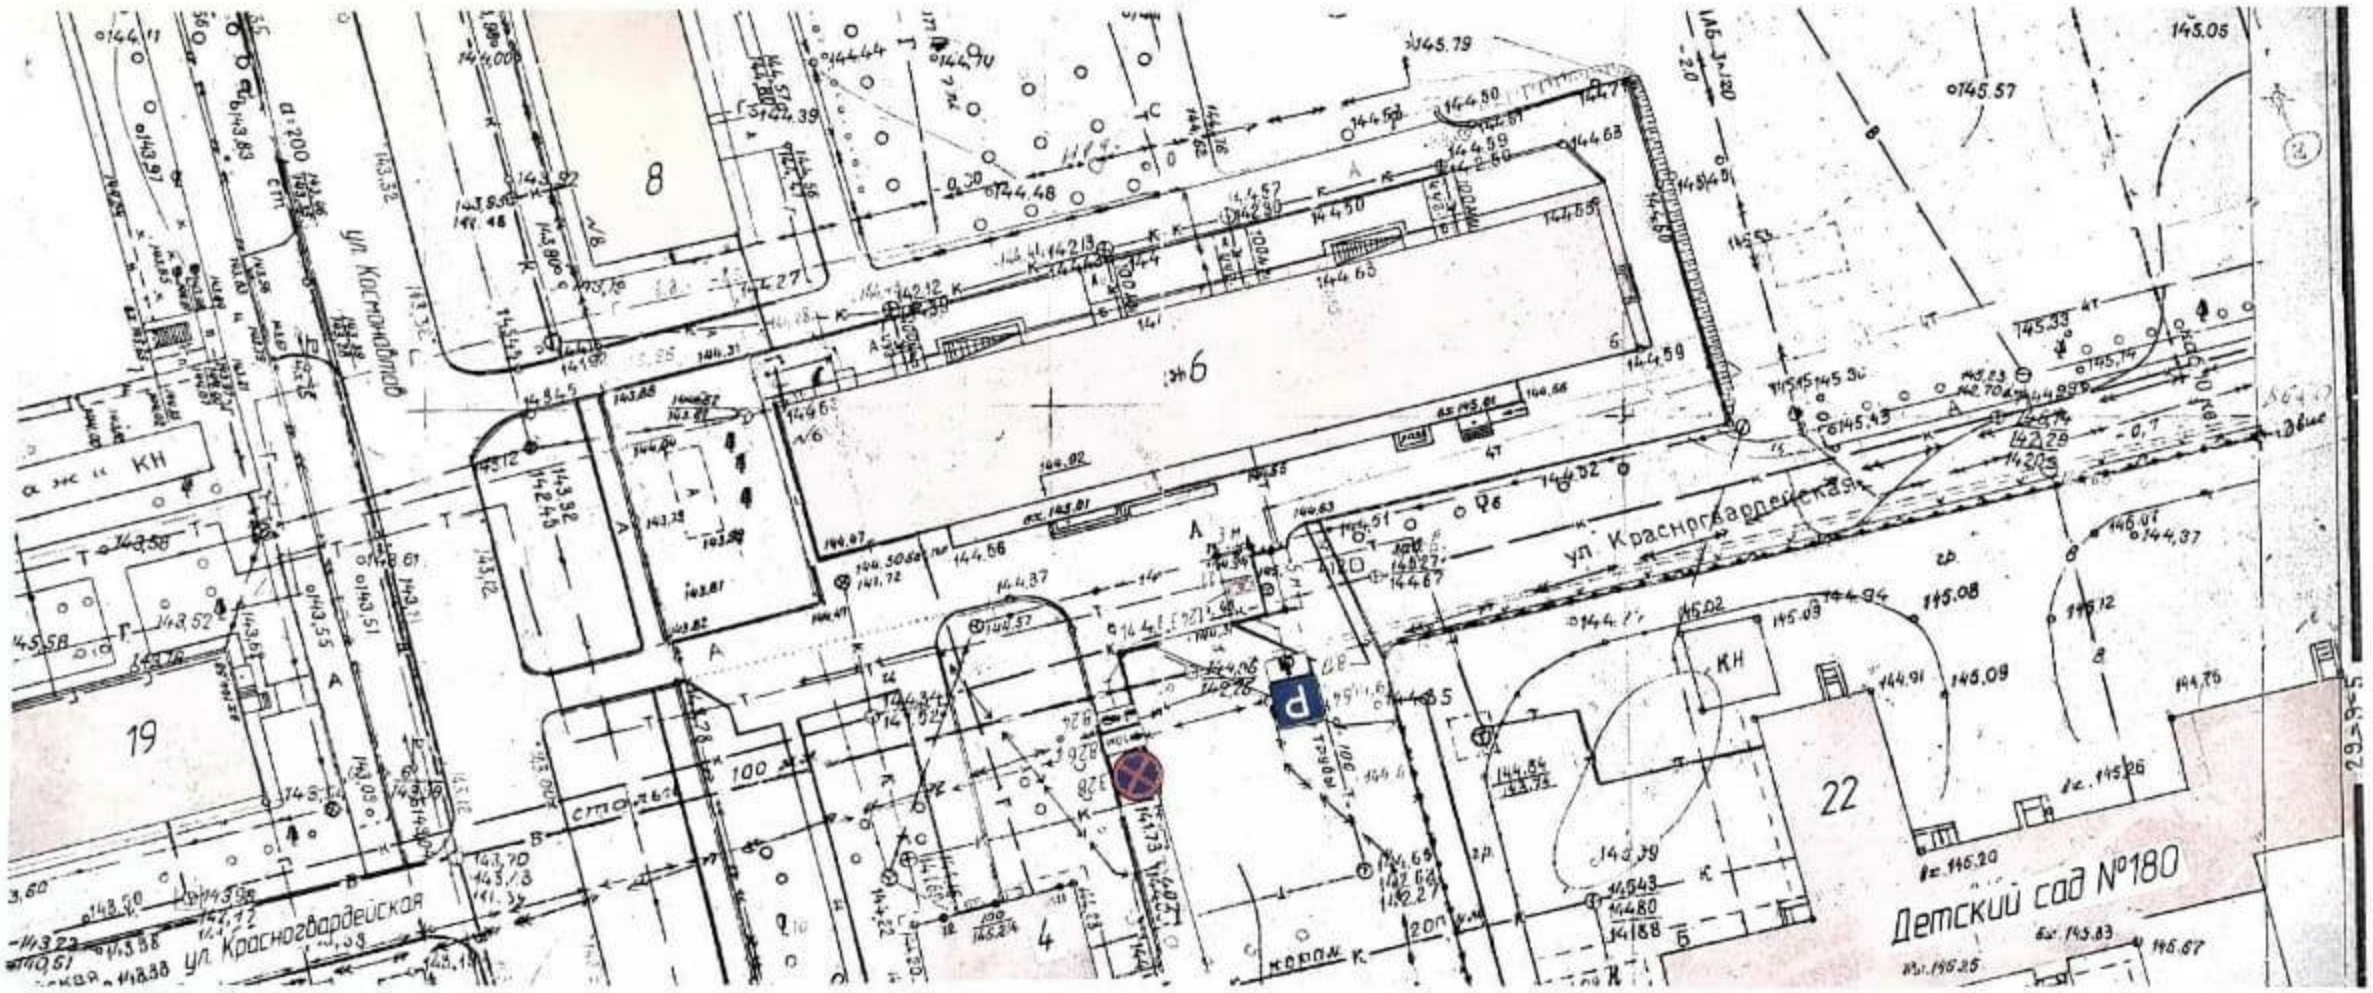

Условные обозначения

- Знак 3.27 "Стоянка запрещена"
- Знак 6.4 "Парковка (парковочное место)"
- Знак 8.26 "Зона действия"
- Знак 8.17 "Инвалиды"
- Знак 8.24 "Работает эвакуатор"
- Разметка 1.1
- Разметка 1.4
- Разметка 1.24.3

Изм. Лист	№ докум.	Подп.	Дата	9431-17-07-86.АД
Разраб.	Шлаузер Л.В.			Схема организации дорожного движения
Пров.	Дмитриев Е.В.			
Т.контр.				
Н.контр.				
Утв.				

Лит.	Масса	Масштаб
		1:500
Лист	Листов 1	

ООО ПСК "Дорожная Индустрия Алтая"

Копировал

Формат А3

Перв. примен. | Справ. № | Подп. и дата | Инв. № подл.